


Topas automatic C PF 400

Перв. примен.
Справ. №
Подп. и дата
Инв. № губл.
Взам. инв. №
Подп. и дата
Инв. № подл.

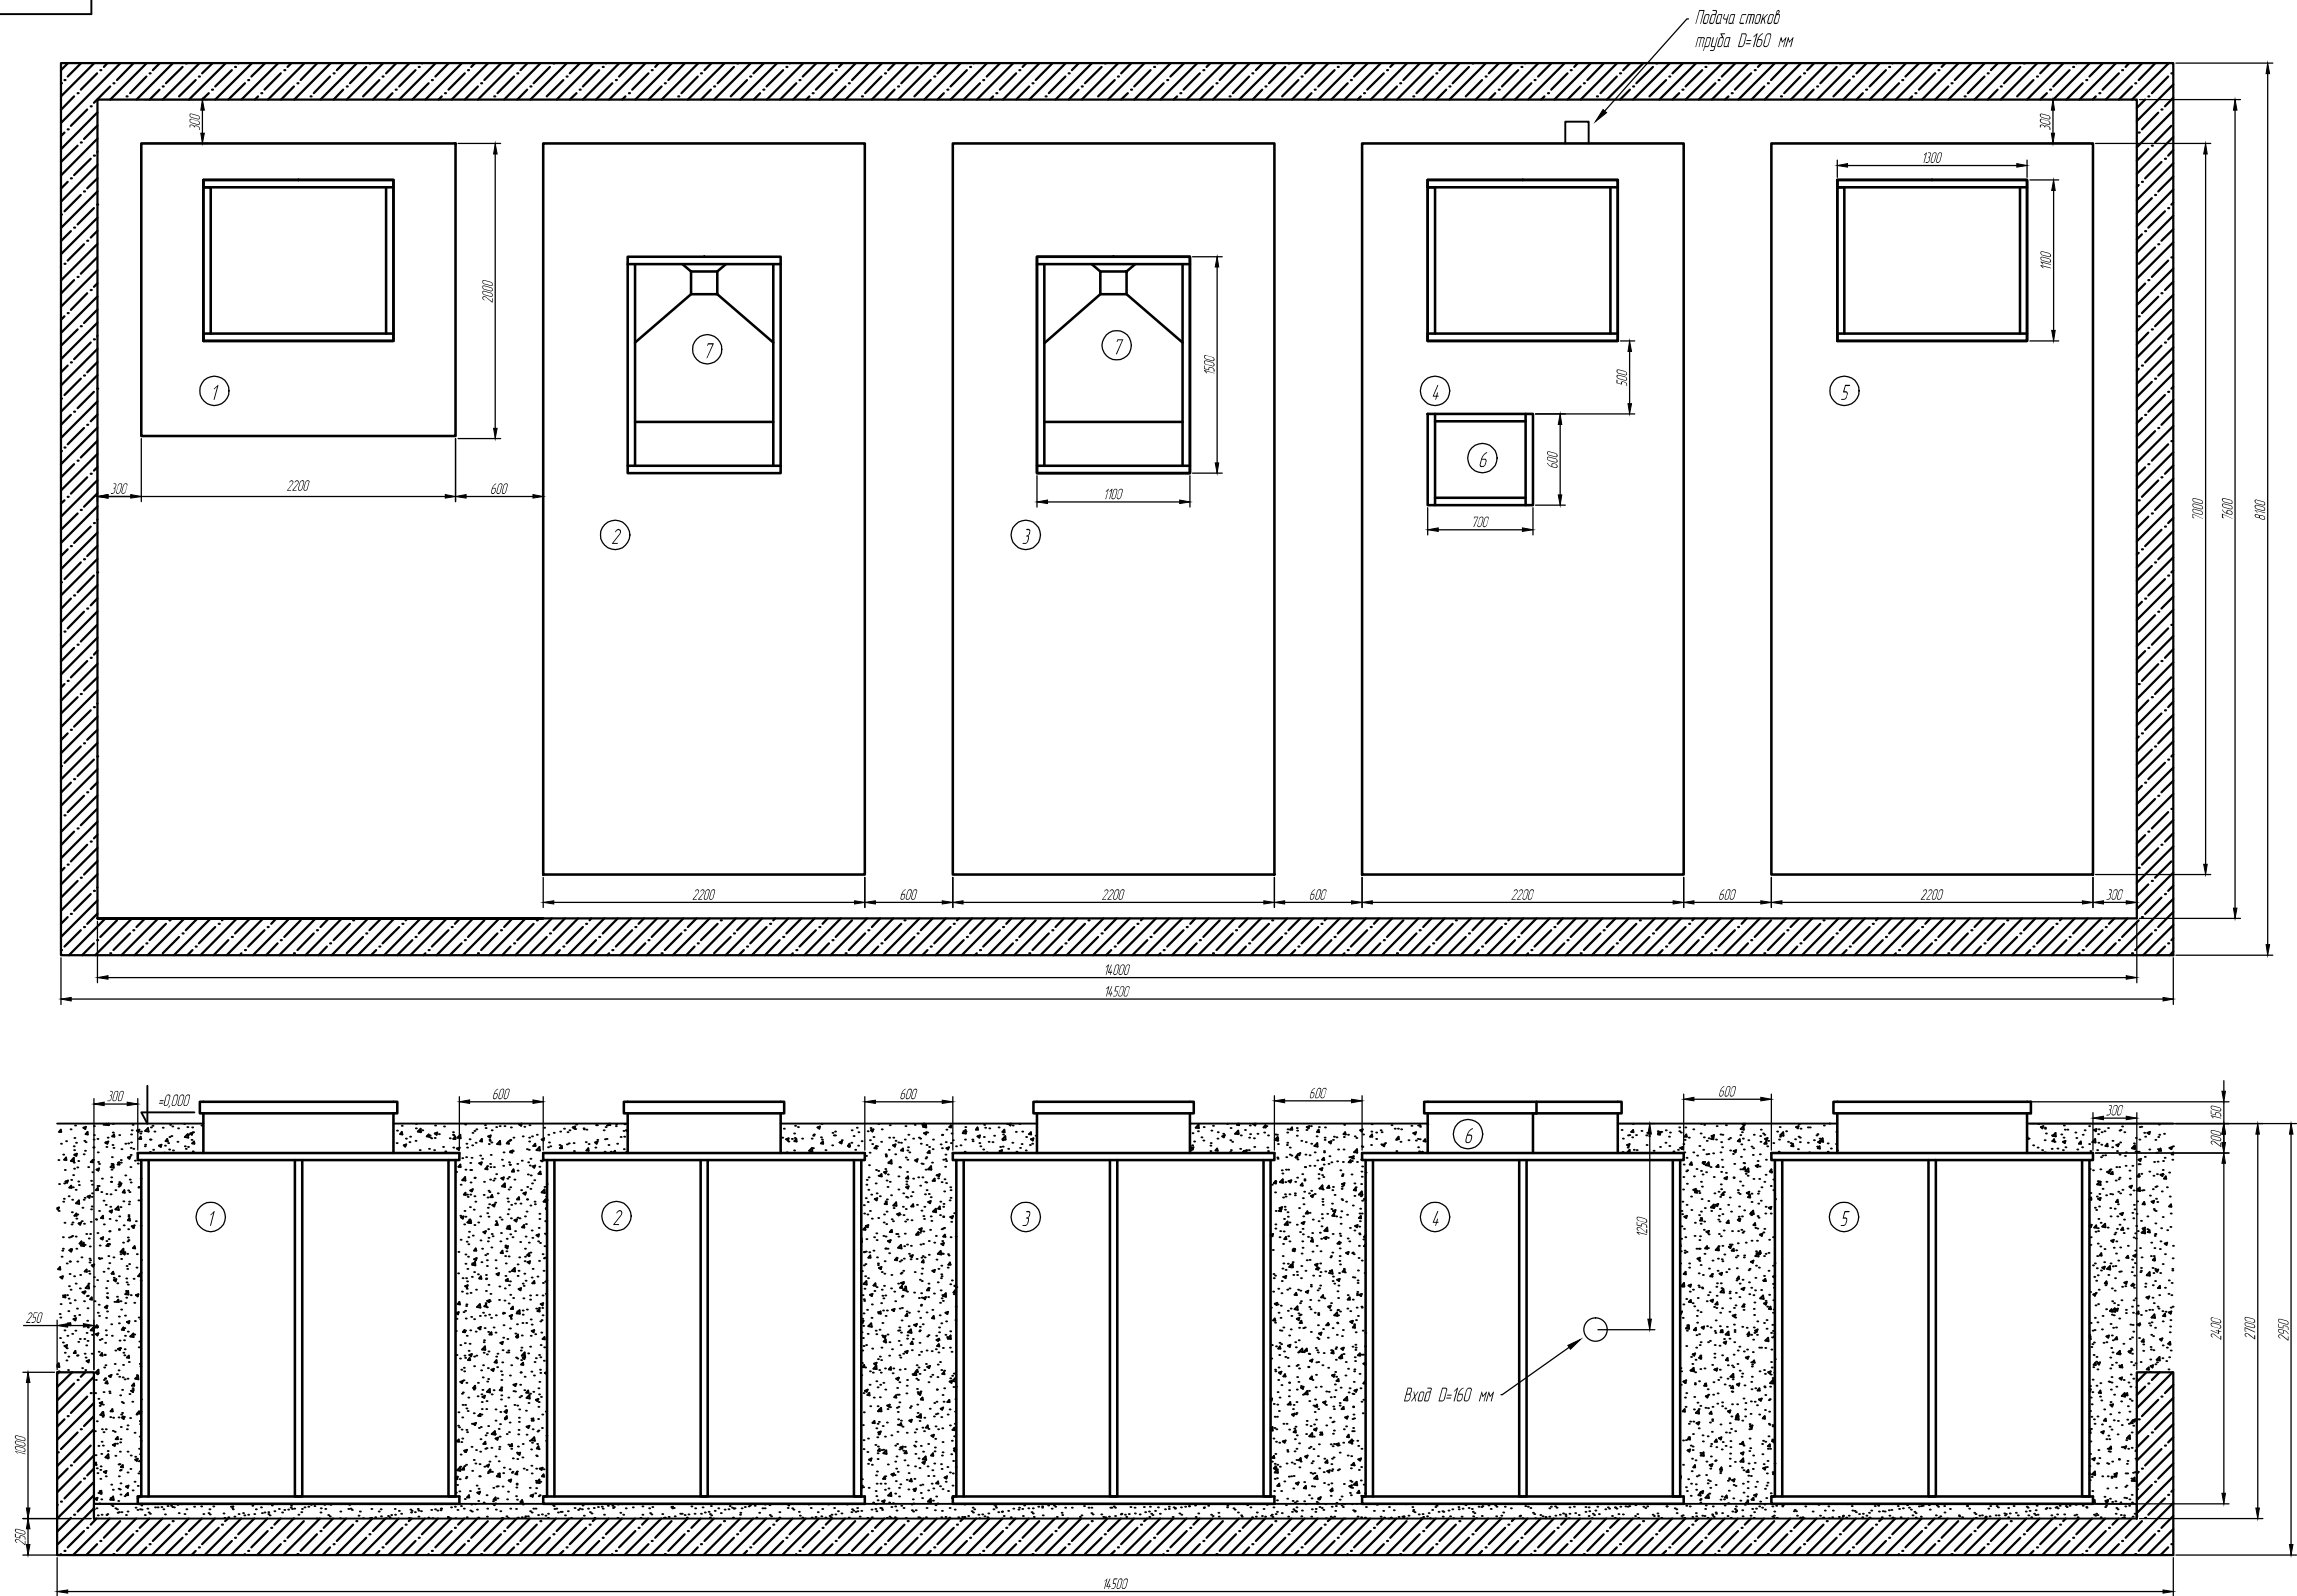

Обозначения:

1. Песочный фильтр
2. Реактор №2 (СБР)
3. Реактор №1 (СБР)
4. Приемная камера (ПК)
5. Илосборник
6. Электроотсек
7. Вторичный отстойник

- бетон
- обратная засыпка
- песочная подсыпка

Технические характеристики:

1. Объем перерабатываемых стоков = 7,5 - 60 м³ / день
2. Электропотребление = 38 кВт / сутки

Изм	Лист	№ докум.	Подп.	Дата
Разраб.		Прищепчук В.А.		
Пров.		Садицкий Л.Г.		
Т.контр.				
Н.контр.		Киряков Ю.Д.		
Утв.		Киряков А.Ю.		

ТУ У 42.2 - 38097520 - 001:2013

Установка очистки сточных вод
Topas automatic C PF 400

Лит.	Масса	Масштаб
Лист 2	Листов 2	

Монтажная схема

ООО "Топас - Украина"

Копировал

Формат А3