


Topas automatic C PF 350

Перв. примен.
Справ. №
Подп. и дата
Инв. № губл.
Взам. инв. №
Подп. и дата
Инв. № подл.

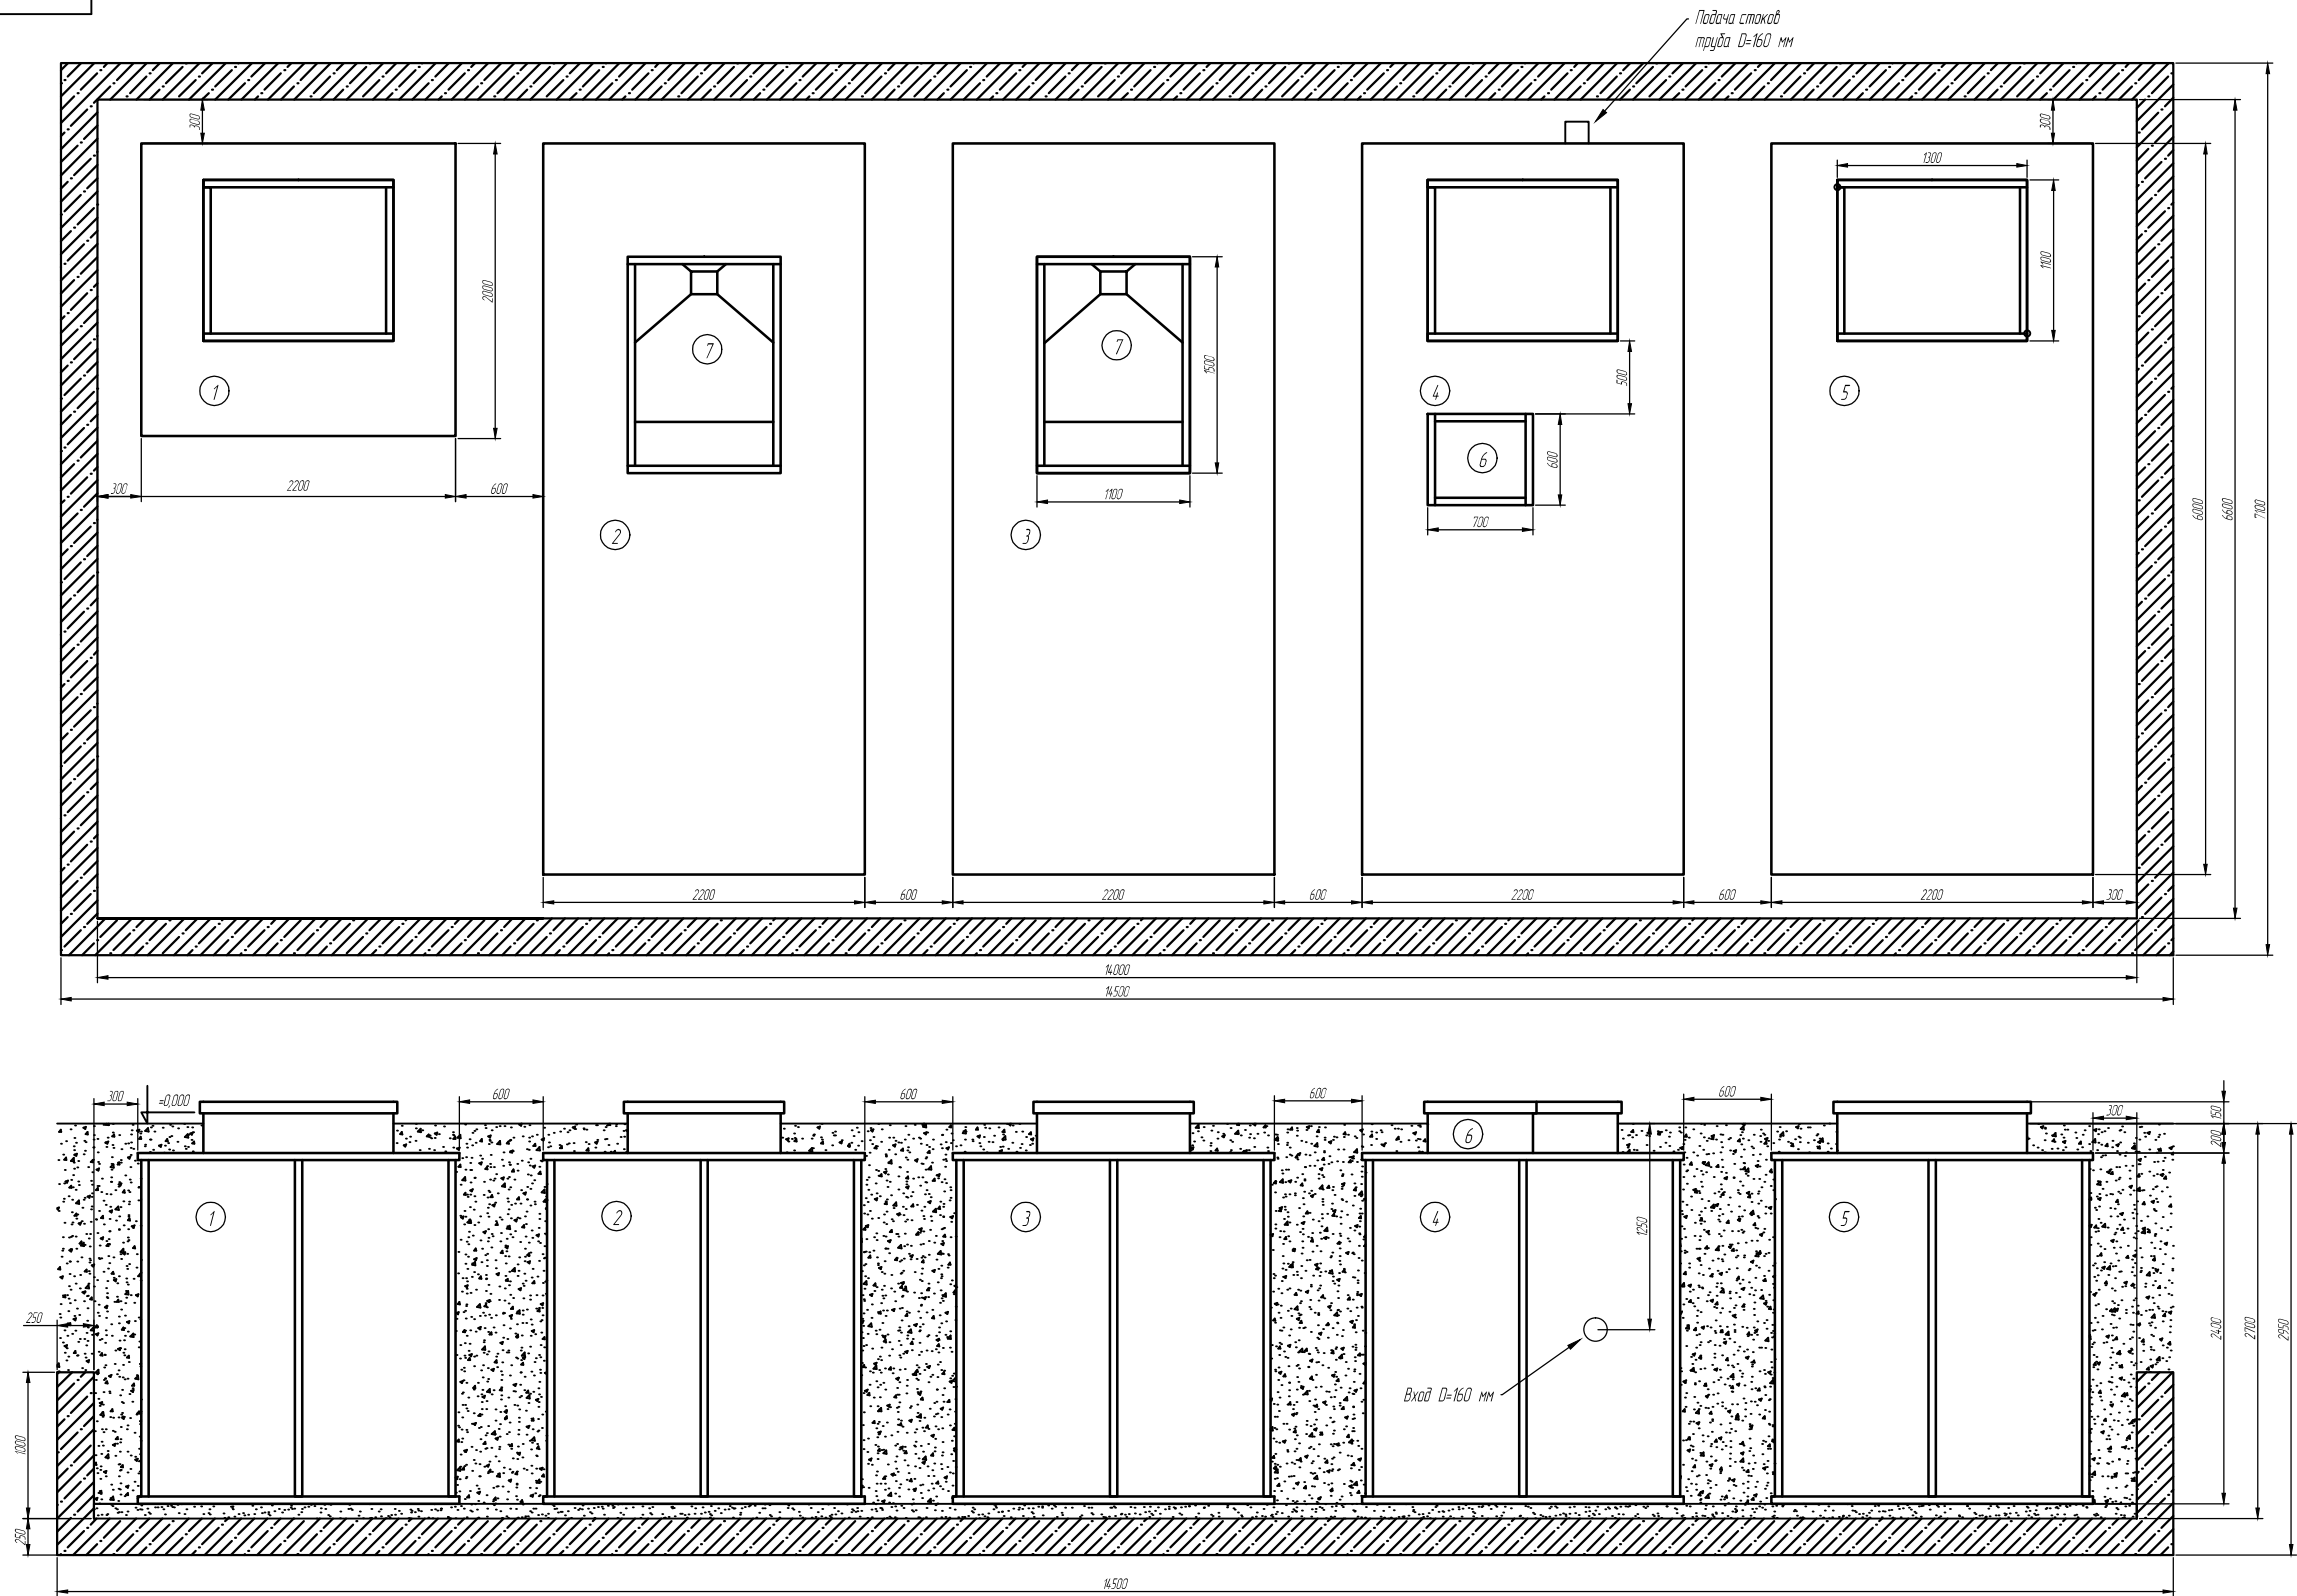

- Обозначения:
1. Песочный фильтр
 2. Реактор №2 (СБР)
 3. Реактор №1 (СБР)
 4. Приемная камера (ПК)
 5. Илосборник
 6. Электроотсек
 7. Вторичный отстойник

- бетон
- обратная засыпка
- песочная подсыпка

- Технические характеристики:
1. Объем перерабатываемых стоков = 7,5 - 52,5 м³ / день
 2. Электропотребление = 38 кВт / сутки

Изм	Лист	№ докум.	Подп.	Дата
Разраб.		Прищепчук В.А.		
Пров.		Садицкий Л.Г.		
Т.контр.				
Н.контр.		Киряков Ю.Д.		
Утв.		Киряков А.Ю.		

ТУ У 42.2 - 38097520 - 001:2013				
Установка очистки сточных вод Topas automatic C PF 350		Лит.	Масса	Масштаб
Монтажная схема		Лист 2	Листов 2	
Копировал		ООО "Топас - Украина"		
Формат А3				