

Topas automatic C PF 250

Перв. примен.

Справ. №



Подп. и дата

Инв. № дубл.

Взам. инв. №

Подп. и дата

Инв. № подл.

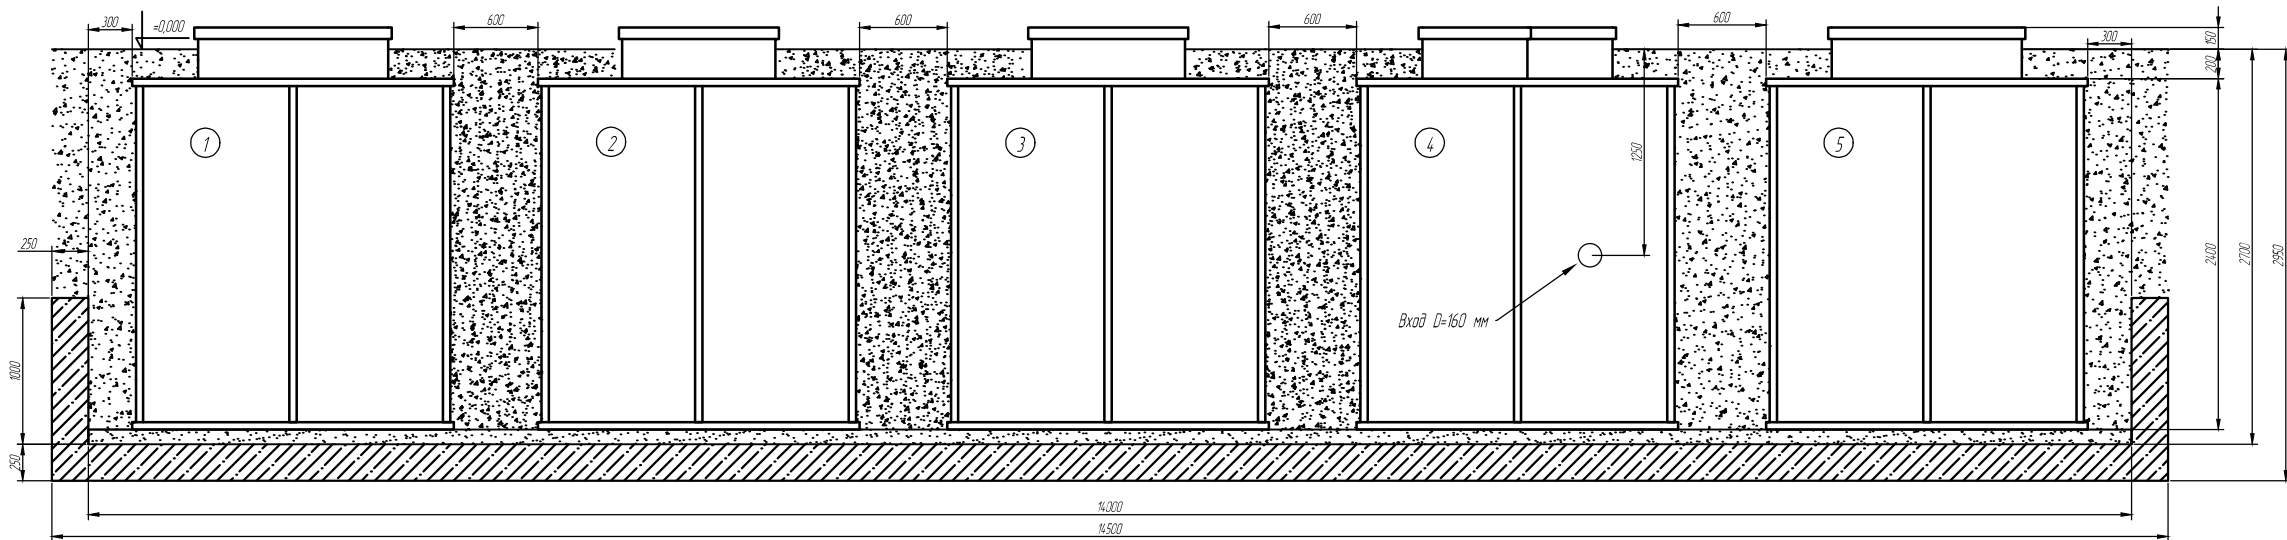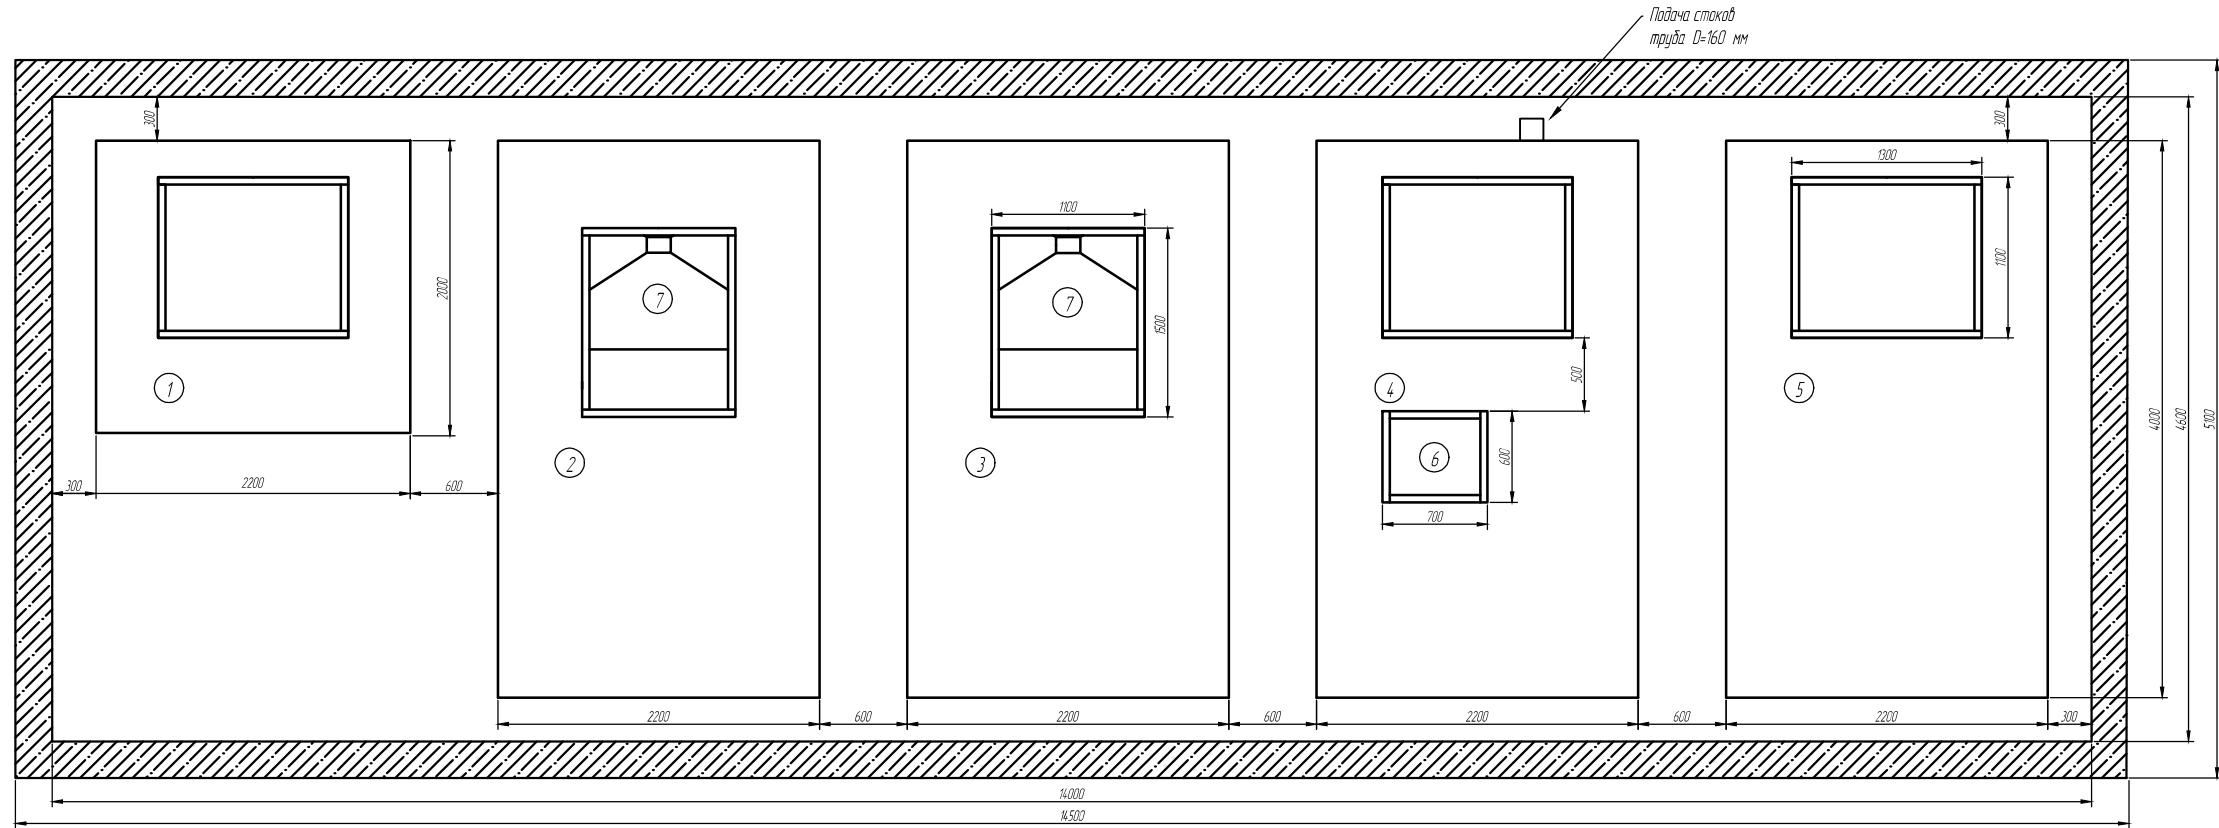

Обозначения:

1. Песочный фильтр
2. Реактор №2 (СБР)
3. Реактор №1 (СБР)
4. Приемная камера (ПК)
5. Илосборник
6. Электроотсек
7. Вторичный отстойник

- бетон

- обратная засыпка

- песчаная подсыпка

Технические характеристики:

1. Объем перерабатываемых стоков = 6 - 37,5 м³ / день
2. Электропотребление = 38 кВт / сутки

Изм	Лист	№ докум.	Подп.	Дата
Разраб.		Прищепчук В.А.		
Пров.		Сабицкий Л.Г.		
Т.контр.				
Н.контр.		Киряков Ю.Д.		
Утв.		Киряков А.Ю.		

ТУ У 42.2 - 38097520 - 001:2013

Установка очистки сточных вод
Topas automatic C PF 250

Монтажная схема

Копировал

Лит.	Масса	Масштаб
Лист 2		Листов 2

ООО "Топас - Украина"

Формат А3