

Topas automatic C PF 300

Перв. примен.

Справ. №


Подп. и дата

Инв. № губл.

Взам. инв. №

Подп. и дата

Инв. № подл.

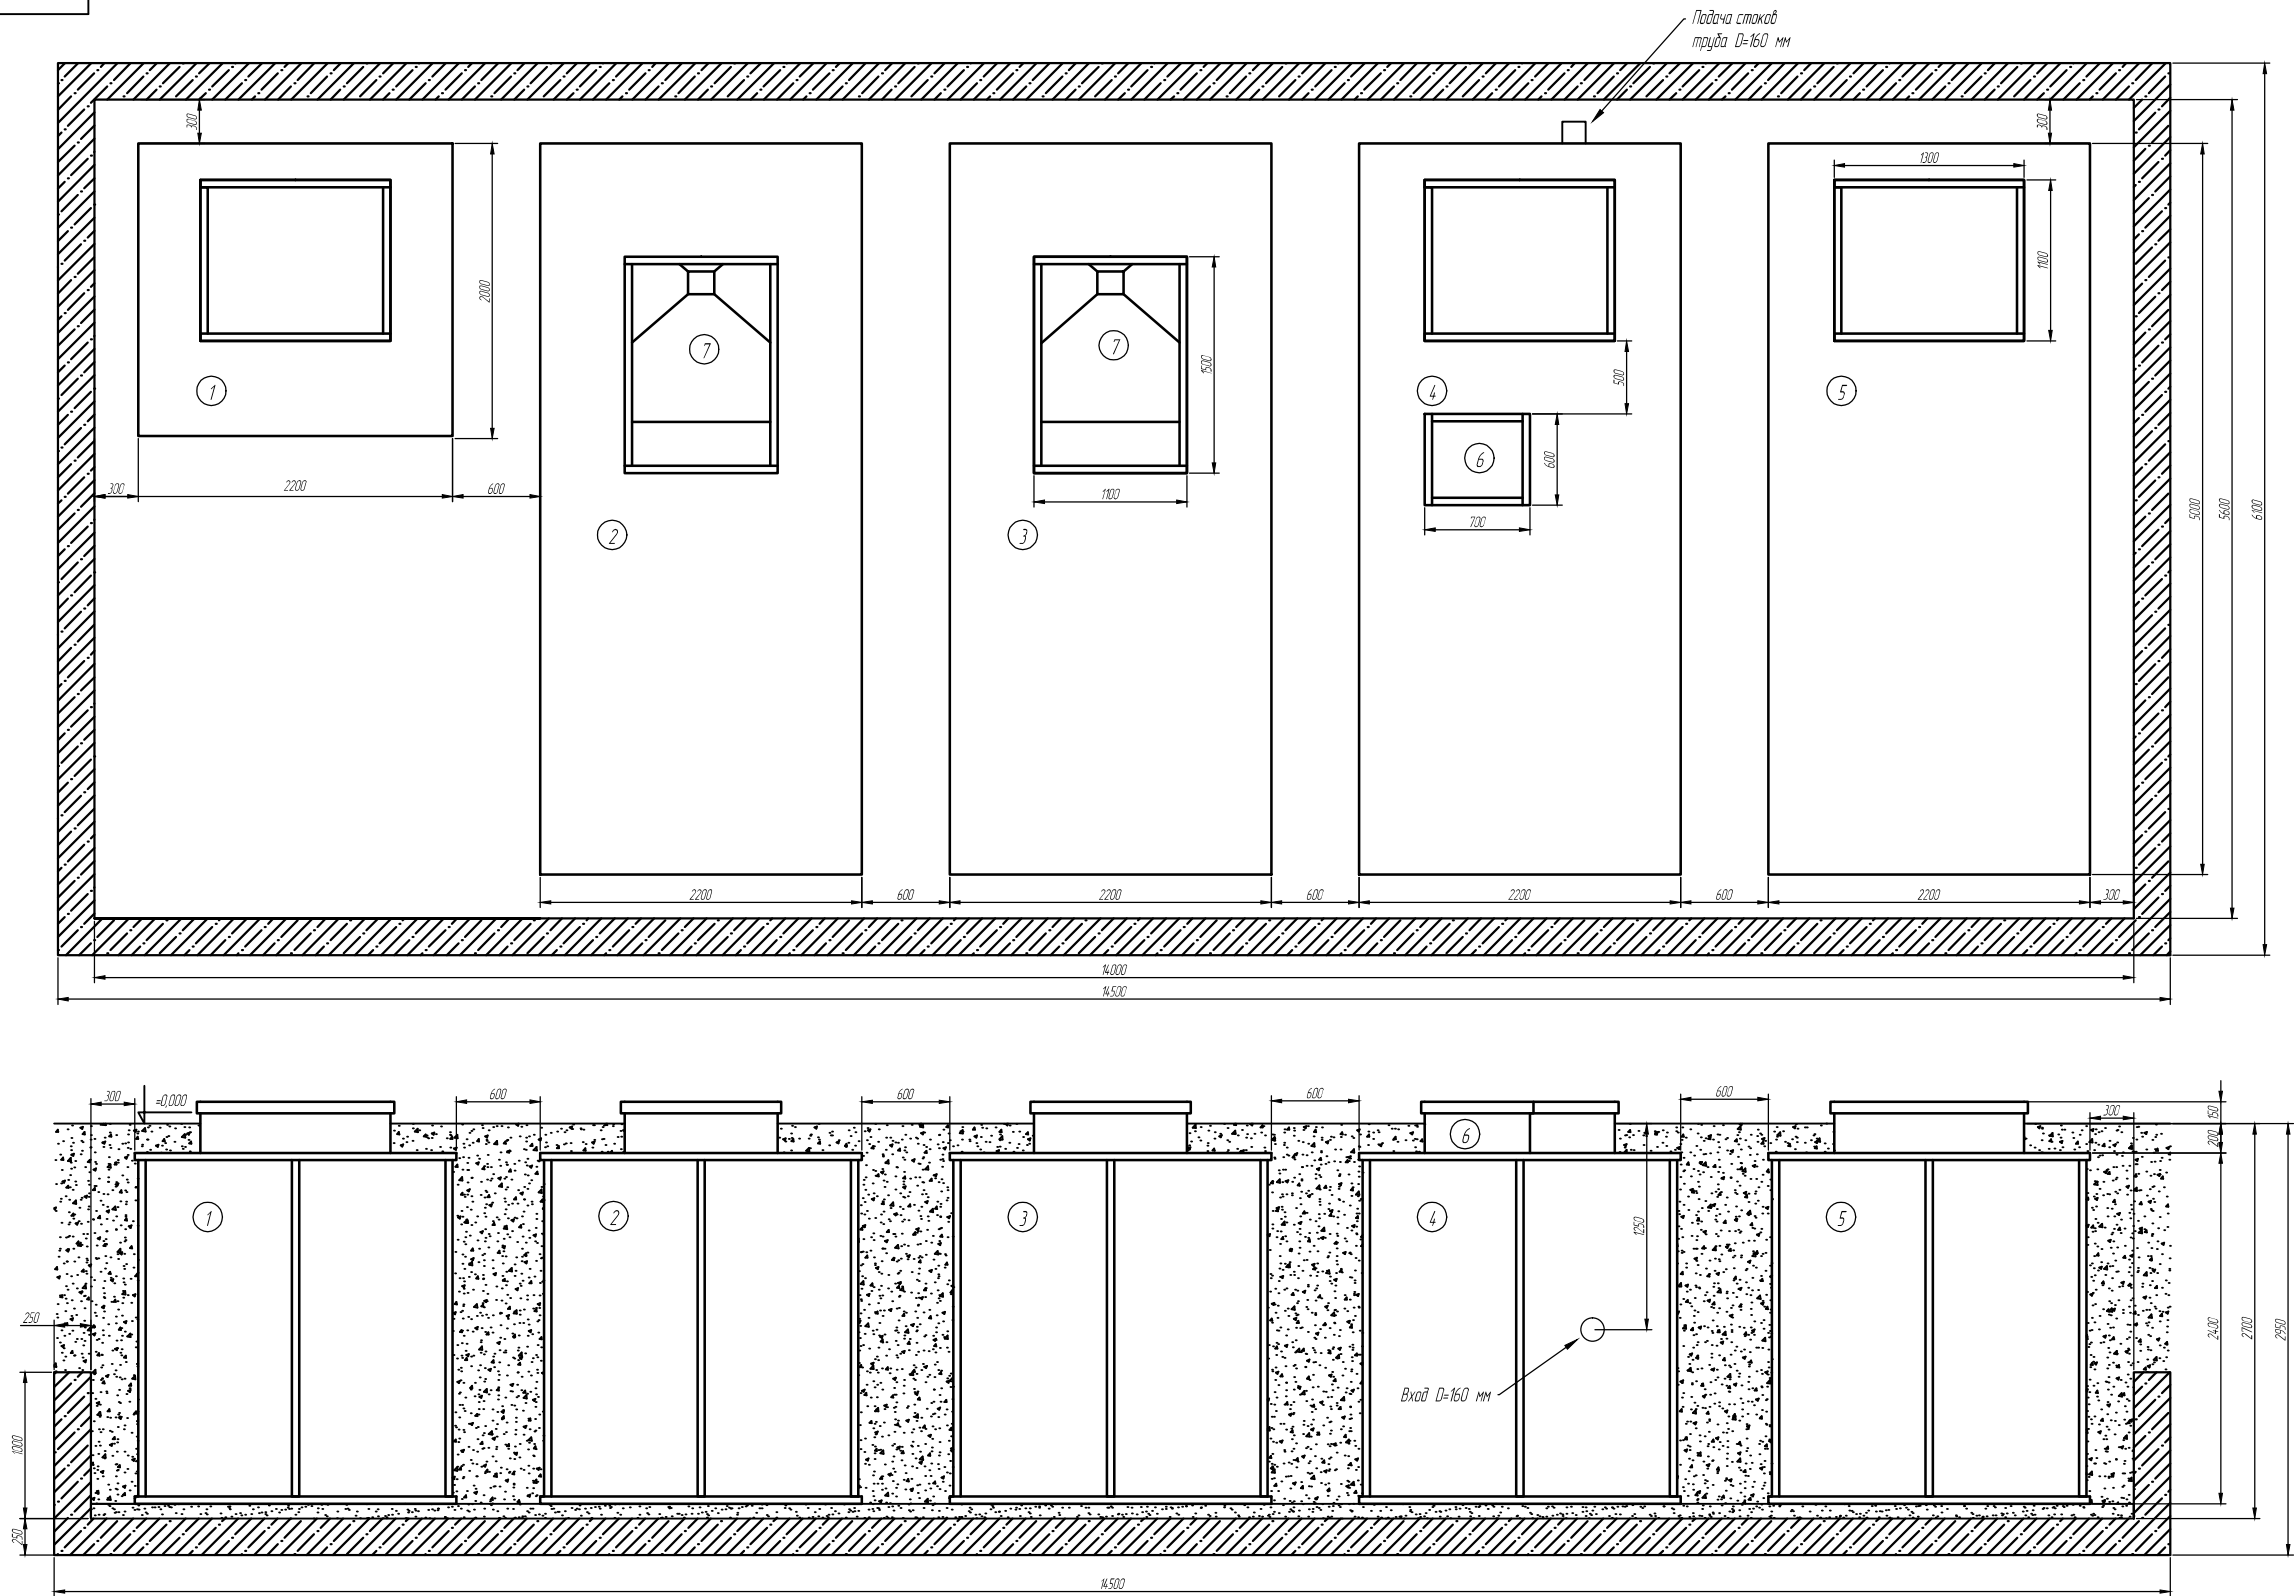

Обозначения:

- 1. Песочный фильтр
- 2. Реактор №2 (СБР)
- 3. Реактор №1 (СБР)
- 4. Приемная камера (ПК)
- 5. Илосборник
- 6. Электроотсек
- 7. Вторичный отстойник

— бетон

— обратная засыпка

— песочная подсыпка

Технические характеристики:

- 1. Объем перерабатываемых стоков = 6,75 - 45 м³ / день
- 2. Электропотребление = 38 кВт / сутки

Изм.	Лист	№ докум.	Подп.	Дата
Разраб.		Прищепчук В.А.		
Пров.		Садицкий Л.Г.		
Т.контр.				
Н.контр.		Киряков Ю.Д.		
Утв.		Киряков А.Ю.		

ТУ У 42.2 - 38097520 - 001:2013

Установка очистки сточных вод
Topas automatic C PF 300

Лит.	Масса	Масштаб
Лист 2	Листов 2	

Монтажная схема

ООО "Топас - Украина"

Копировал

Формат А3